




VARIANTA B - ŘEŠENÍ PODZEMNÍHO PODLAŽÍ DOPRAVNÍHO TERMINÁLU - SCHÉMA

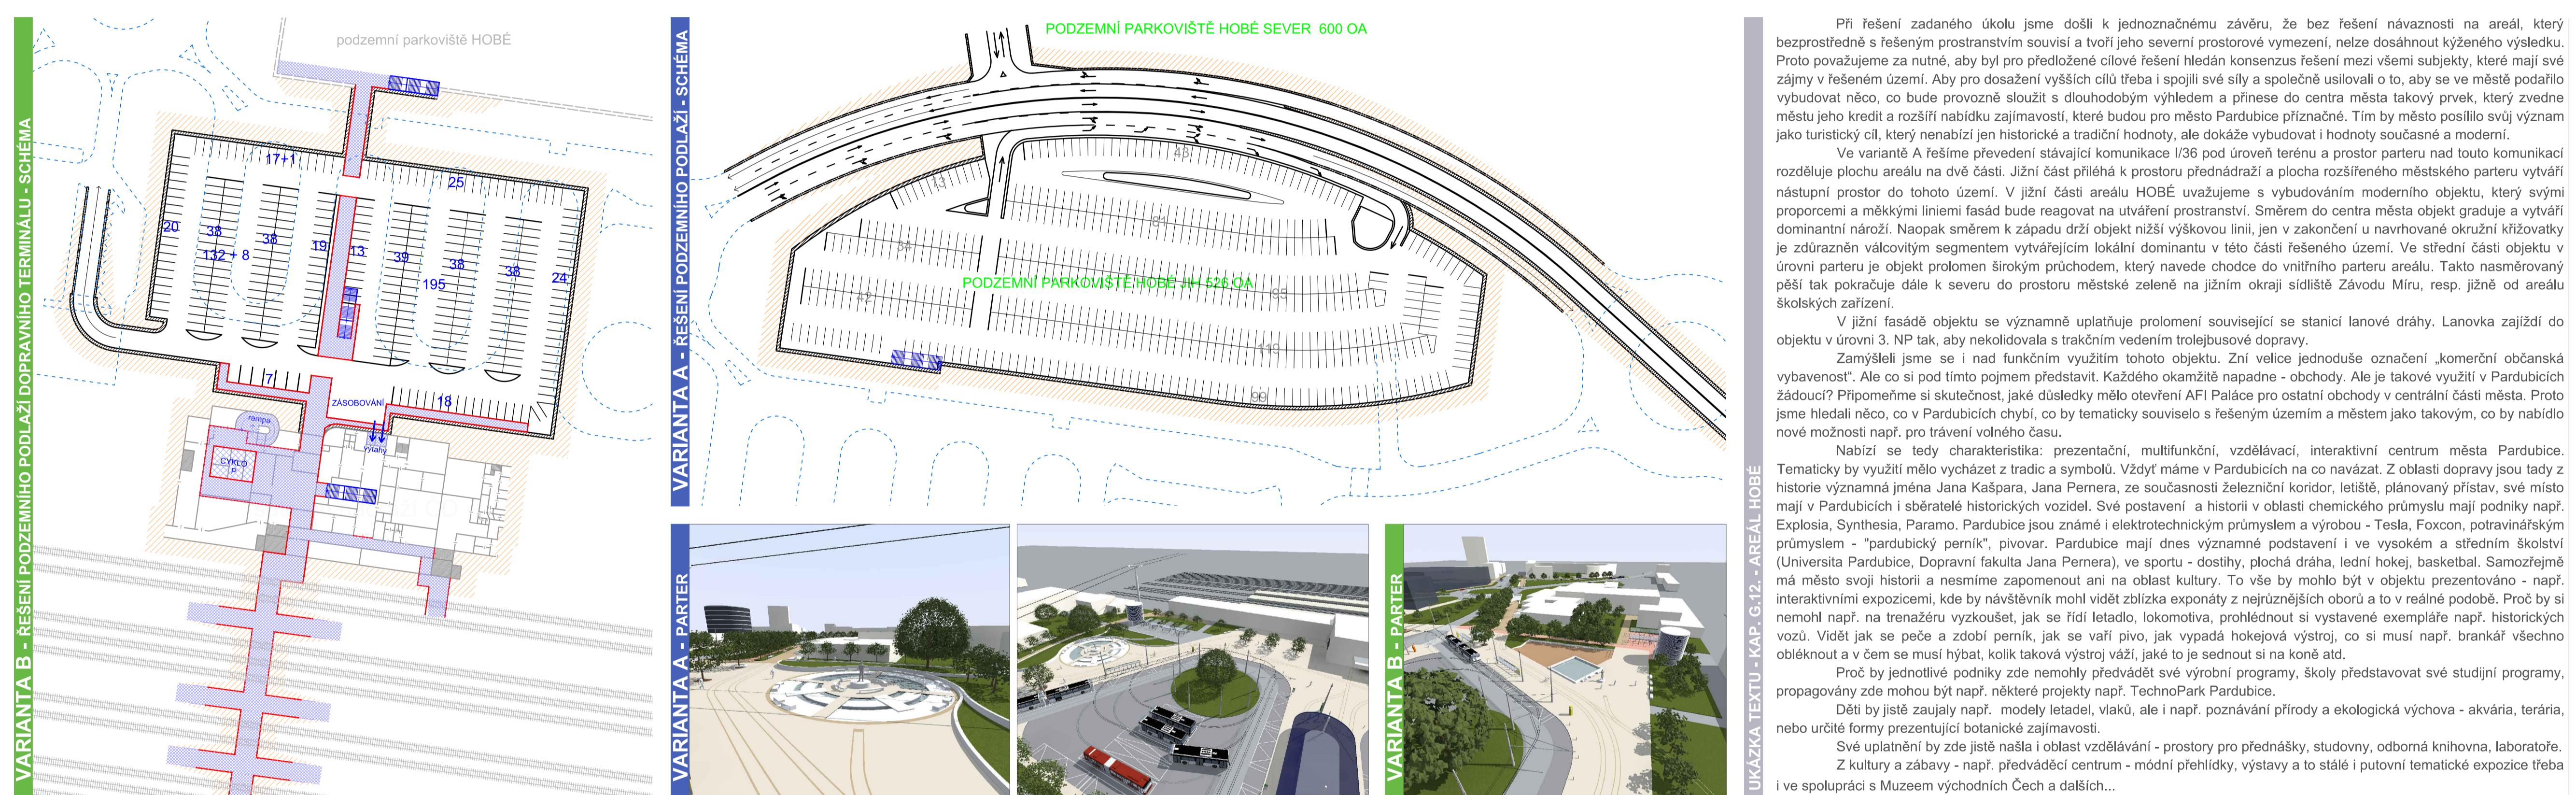

INFORMAČNÍ (ORIENTAČNÍ) SYSTÉM - SCHEMA

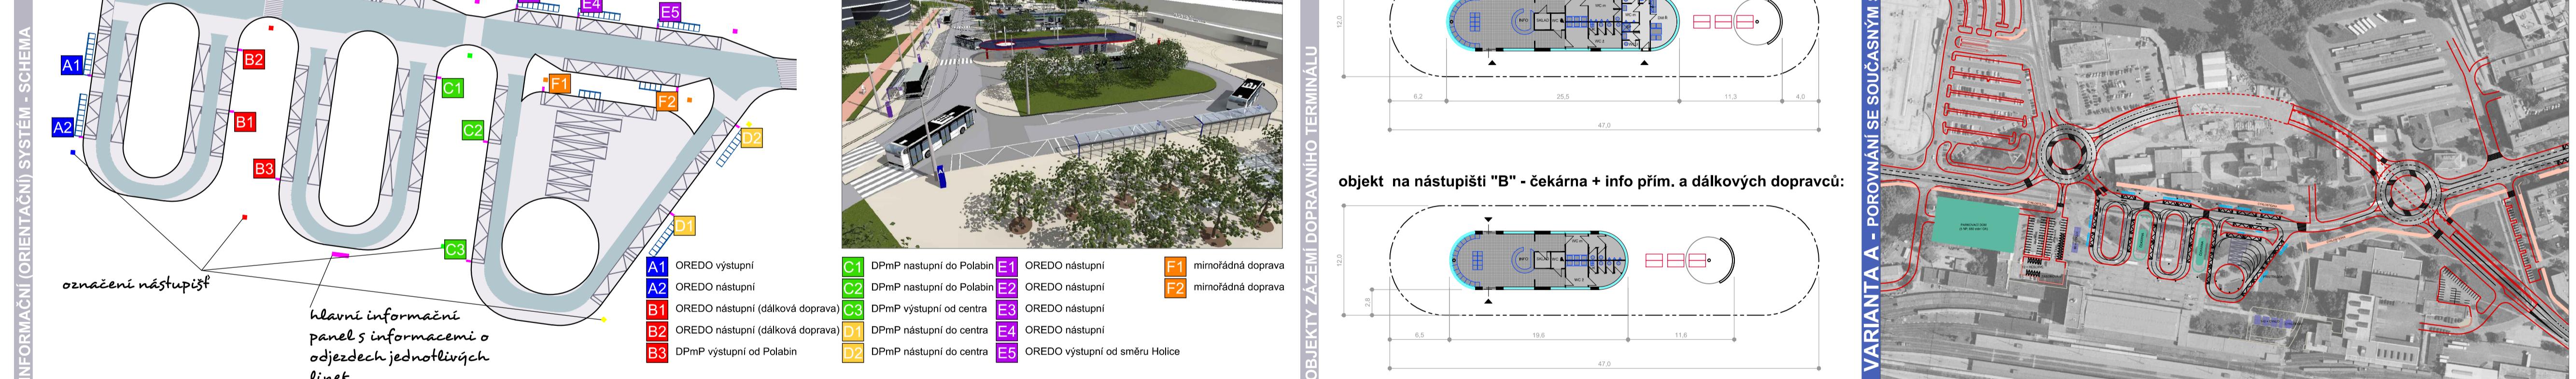

ARIANTA B - SITUACE M 1 : 2 000

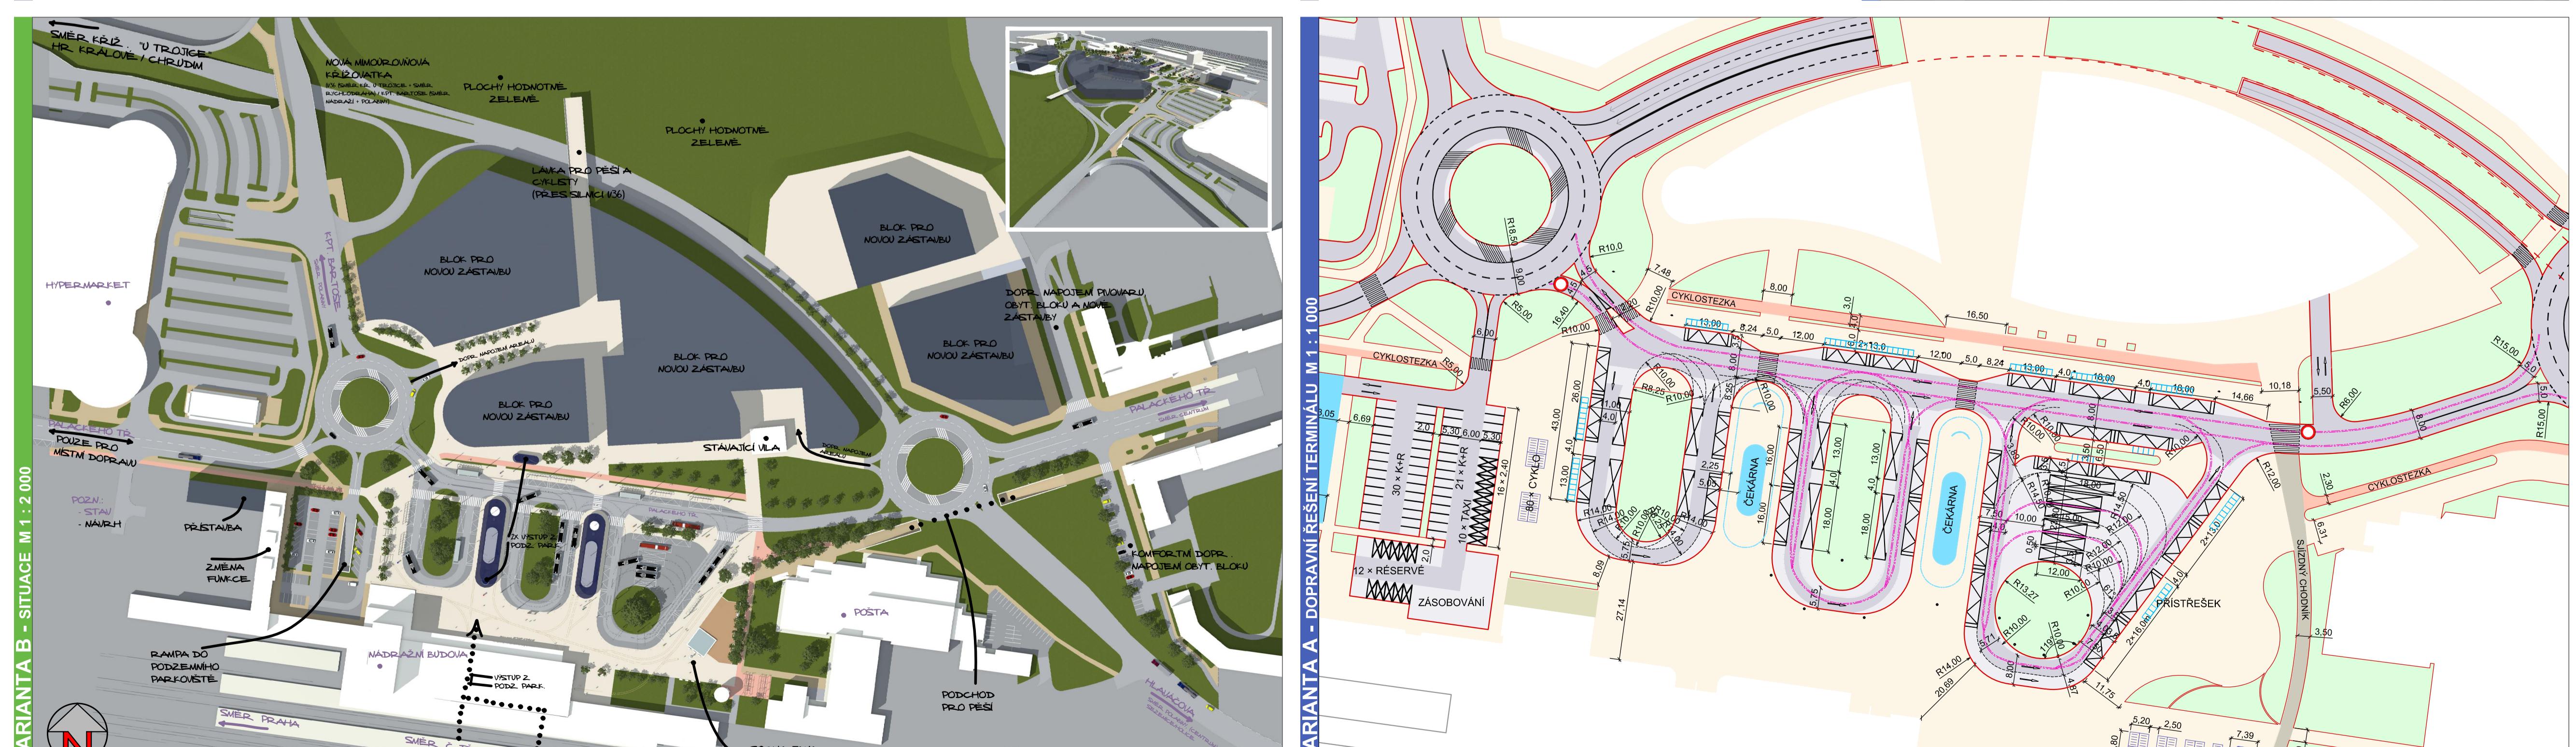

PARDUBICE - ideová studie

"PŘEDNÁDRAŽÍ - BRÁNA DO MĚSTA"

zhotovitel:
Atelier "AURUM" s.r.o

JIRÁŠKOVÁ 21
530 02 PARDUBICE



*zpracovatelský kolektív:
Ing. arch. Ivana Petru - zodp. projektant*

Ing. Pavel Petruš
Ing. arch. Dana Sucháneková
Ing. Drahomír Ježek
Michal Izák